

MAPA DO CELÓW PROJEKTOWYCH

Wygodna dz. 178/3, 178/7, 178/11

Oznaczenie kancelaryjne zgłoszenia pracy geodetyznej	GN II.6640.2562.2017
Województwo	podlaskie
Powiat	komżyński
Jednostka ewidencyjna	200702_2
Identyfikator nazwa	Łomża
Identyfikator nazwa	200702_2_0039
Identyfikator nazwa	Wygodna
Skala mapy	1:500
Nazwa układu współrzędnych	PROSTOKĄTNYCH PIAKICH 2000/7
Nr roboty wykonawcy	208391217/17

GEO-WMS Usługi Geodetyzjne
Zbigniew Syperek
18-431 Piątnica, ul. Krótko 9
NIP 718-161-45-53, R-451155472
tel. 602 53 86 93

GEO-ETA PRACOWNICZY
Zbigniew Syperek
NIP Upr. 208398


Nazwa i adres Instytutu Wykonawcy
Ktoś otrzymał mapę

Dane wypisane w opisie technicznym do ewidencji nieruchomości	2019-01-11

Uzgodniono pod względem wymagań higienicznych i zdrowotnych bez zastrzeżeń (z zastrzeżeniami) imię i nazwisko osoby reprezentującej organ

LEGENDA DO NINIEJSZEGO OPRAWOANIA

1	Zakres opracowania
1	Istniejący budynek biblioteki podlegający przebudowie
2	Projektowana rozbudowa budynku biblioteki
1	Istniejące ustwardzenia – bez zmian
2	Projektowane ustwardzenia
1	Projektowane wejścia do budynku
1	Projektowane aściełeczenie urządzeń sanitarnych w tym taras pojemności składowej czasuowego, który ma segregowany odpadów stałych, biologicznych i niebezpiecznych z budynkiem segregacji.
1	Teren biologicznie czynny działki
1	Istniejące stanowisko postojowe (szt. 1) przeznaczona dla osób niepełnosprawnych o wymiarach 3,5 m x 5,0 m
1	Projektowane stanowisko postojowe (szt. 1) przeznaczona dla osób niepełnosprawnych o wymiarach 3,5 m x 5,0 m
1	Projektowane stanowisko postojowe (szt. 2) o wymiarach 2,5 m x 5,0 m
1	Istniejące stanowisko postojowe (szt. 1) przeznaczona dla osób niepełnosprawnych o wymiarach 3,5 m x 5,0 m
1	Projektowany zbiornik na nieczystości ciekłe o pojemności 10,0 m³
1	Projektowana instalacja kanalizacji sanitarnej - P.V. Ø160
1	Przewód do opróżnienia bezodpływowego zbiornika na nieczystości ciekłe wyposażony w szybkozłączkę
1	Projektowane przyłącze wodociągowe – wg odrębnego opracowania
1	Projektowany naziemny zbiornik gazowy o pojemności 4,85m³
1	Projektowana zewnętrzna instalacja gazowa
1	Projektowana skrzynka gazowa zlokalizowana na elewacji budynku objętego opracowaniem
1	Projektowany kabel telekomunikacyjny – wg odrębnego opracowania
1	Istniejące instalacje do demontażu
1	Projektowany hydnart podziemny DN80 – wg odrębnego opracowania
1	Projektowane przyłącze dla hydantu podziemnego DN80 – wg odrębnego opracowania
1	Projektowane uzienienie, zbiornika gazu, bednarka Fezn 30x4, przewy stalowe oraz słupki do uzienienia systemu gazu
1	Projektowane złącze kablowo-pomiarowe wg opracowania FGE Dystrybucja S.A.
1	Projektowana zaliczkowa wewnętrzna linia zasilająca YKXS 4x16 mm² prowadzona na całej długości w ruze ochronnej SNS Ø75.
1	Projektowane ogrodozenie
1	Projektowane furtki

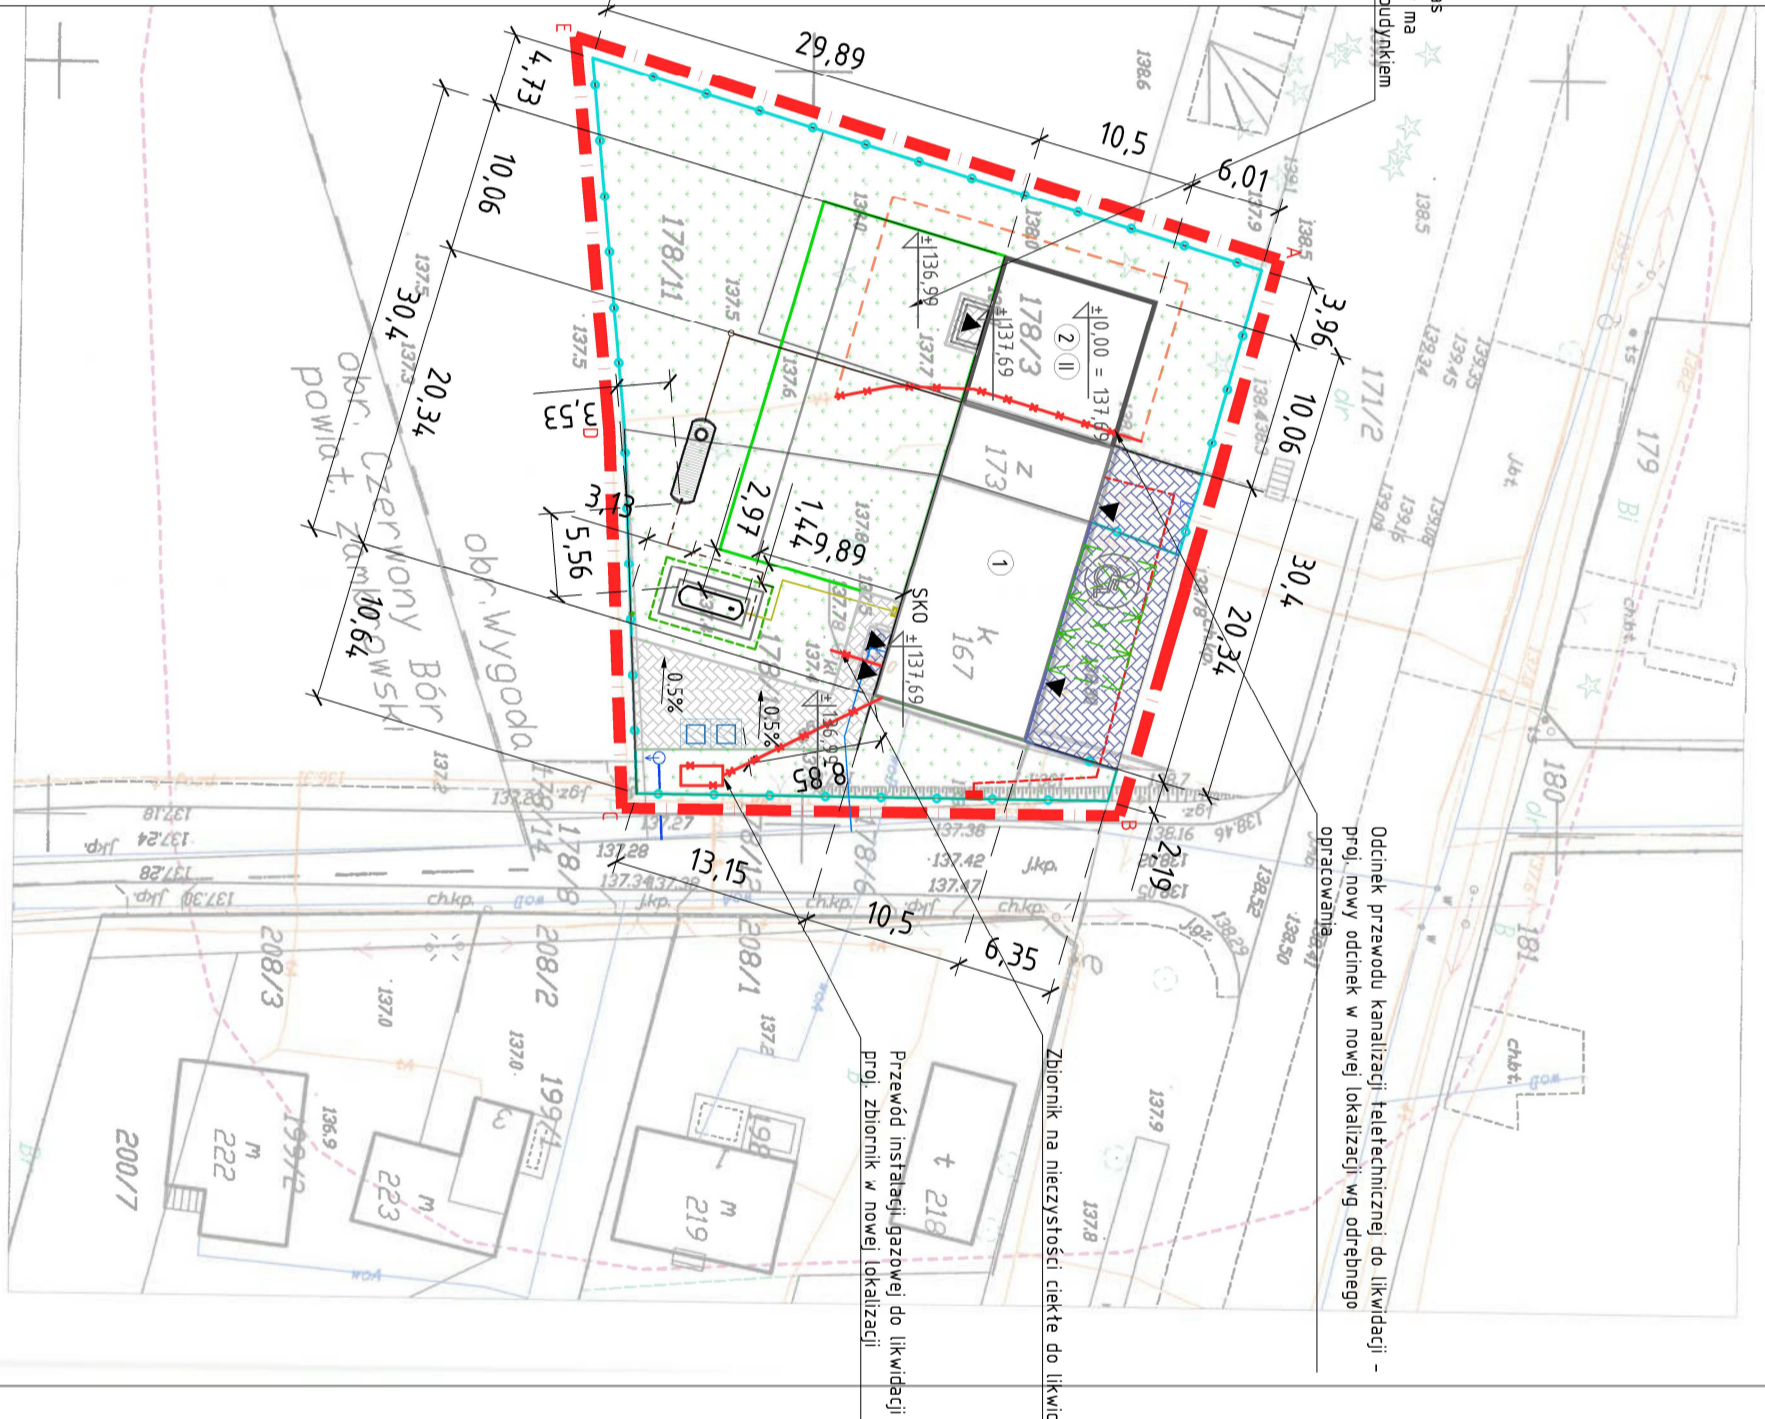

DANE INWESTYCJI
Nazwa inwestycji: Przebudowa i rozbudowa budynku biblioteki kat. obiektu IX/2 we wn. inst. wod.-kan., co., elektryczna i gazowa oraz zewn. inst. gazu (naziemny zbiornik gazowy o poj. 4,85m³) oraz kanalizacji sanitarnej (bezdopływowy zbiornik na nieczystości ciekłe o poj. 10m³)
Adres inwestycji: dz. nr ewid. 178/3, 178/7, 178/11, 178/13, m. Wygodna, obręb ewid. Wygodna 0039, jedn. ewid. 200702_2, Łomża, gmina Łomża, pow. łomżyński, woj. podlaskie
Biblioteka Publiczna Gmin. Łomża z siedzibą w Podgórzu, ul. Łomżyńska 30, 18-400 Łomża

ZEGOSPODAROWANIE DO SPRAW ZABEZPIECZENIA PRZECIWPÓDAROWYCH
mgr inż. Wojciech Gmurczyk
NIP upr. (344957)
Burmistrz, dnia
Zygmunt Gmurczyk
od strony przeciwpodarowej
sławdzam
bez uwagi: z uwagami:
.....

BILANS TERENU DZIAŁKI NR 178/3

Proj. [m²]	Pow./Pow.dz[%]
Istn. pow. zabudowy	0,00%
Proj. pow. zabudowy biblioteki	105,63 m²
Catkowita pow. zabudowy	105,63 m²
Istn. pow. utwardzeń	0,00 m²
Proj. pow. utwardzeń	1,56 m²
Catkowita powierzchnia utwardzeń	1,56 m²
Pow. zielonego tarasu	114,39 m²
Pow. terenu biologicznie czynnego	202,42 m²
Powierzchnia działki	4,30,00m²
	100,00%

BILANS TERENU DZIAŁKI NR 178/11

Proj. [m²]	Pow./Pow.dz[%]
Istn. pow. zabudowy	44,21 m²
Proj. pow. zabudowy biblioteki	0,00 m²
Catkowita pow. zabudowy	44,21 m²
Istn. pow. utwardzeń	33,66 m²
Proj. pow. utwardzeń	0,00 m²
Catkowita powierzchnia utwardzeń	33,66 m²
Pow. zielonego tarasu	78,20 m²
Pow. terenu biologicznie czynnego	250,93 m²
Powierzchnia działki	4,07,00m²
	100,00%

BILANS TERENU DZIAŁKI NR 178/13

Proj. [m²]	Pow./Pow.dz[%]
Istn. pow. zabudowy	181,75 m²
Proj. pow. zabudowy biblioteki	0,00 m²
Catkowita pow. zabudowy	181,75 m²
Istn. pow. utwardzeń	97,68 m²
Proj. pow. utwardzeń	94,02 m²
Catkowita powierzchnia utwardzeń	191,70 m²
Pow. zielonego tarasu	99,41 m²
Pow. terenu biologicznie czynnego	350,14 m²
Powierzchnia działki	823,00m²
	100,00%

BILANS TERENU DLA CAŁEJ INWESTYCJI

Proj. [m²]	Pow./Pow.dz[%]
Istn. pow. zabudowy	225,96 m²
Proj. pow. zabudowy biblioteki	105,63 m²
Catkowita pow. zabudowy	331,59 m²
Istn. pow. utwardzeń	131,34 m²
Proj. pow. utwardzeń	101,58 m²
Catkowita powierzchnia utwardzeń	232,92 m²
Pow. zielonego tarasu	292,00 m²
Pow. terenu biologicznie czynnego	803,49 m²
Powierzchnia działki	1660,00m²
	100,00%

Współczynnik pow. zabudowy wynosi 19,97%
Współczynnik pow. terenu biologicznie czynnego (zielone tarasy) i terenu biologicznie czynny) wynosi 66%.


ZAGOSPODAROWANIE DZIAŁKI
O NR EWID. 178/3, 178/11, 178/13
Skala 1:500

Nazwa: BUDOWA PROJEKTOWE I NADZÓR BUDOWLANY	Rymowice, 71-300 Czuchów tel. kom. 663 922 034; fax 597568937 e-mail: biuro@archibartos.pl; m.archibartos@op.pl; www.archibartos.pl	Skala: 1:500 Rysunek: 1	Data: 21.08.2019r.
Nazwa inwestycji: Przebudowa i rozbudowa budynku biblioteki kat. obiektu IX/2 we wn. inst. wod.-kan., co., elektryczna i gazowa oraz zewn. inst. gazu (naziemny zbiornik gazowy o poj. 4,85m³) oraz kanalizacji sanitarnej (bezdopływowy zbiornik na nieczystości ciekłe o poj. 10m³)			
Adres: dz. o nr ewid. 178/3, 178/7, 178/11, 178/13, m. Wygodna, obręb ewid. Wygodna 0039, jedn. ewid. 200702_2, Łomża, gm. Łomża, pow. łomżyński, woj. podlaskie			
Wykonawca: Branża: Imię i nazwisko, urzędnik biurowy:			
Projektant: Architektura: mgr inż. arch. Tomasz Wolanin Upr.: 64/01/D0A			
Projektant: Konstrukcja: mgr inż. Marcin Bartoś Upr.: PUM/010/ROU/K/13			
Projektant: Sanitarna: mgr inż. Daniel Wlasiński Upr.: KUP/015/FRW/S13			
Projektant: Elektryczna: mgr inż. Zemon Trabala Upr.: N8-12/0/Z5/79			
Projektant: Tele-techniczna: mgr inż. Stefan Komonczak Upr.: UAlK-K-12/W/24/871 do projektowania w spec. technicznej			